




VIEW OUTSIDE

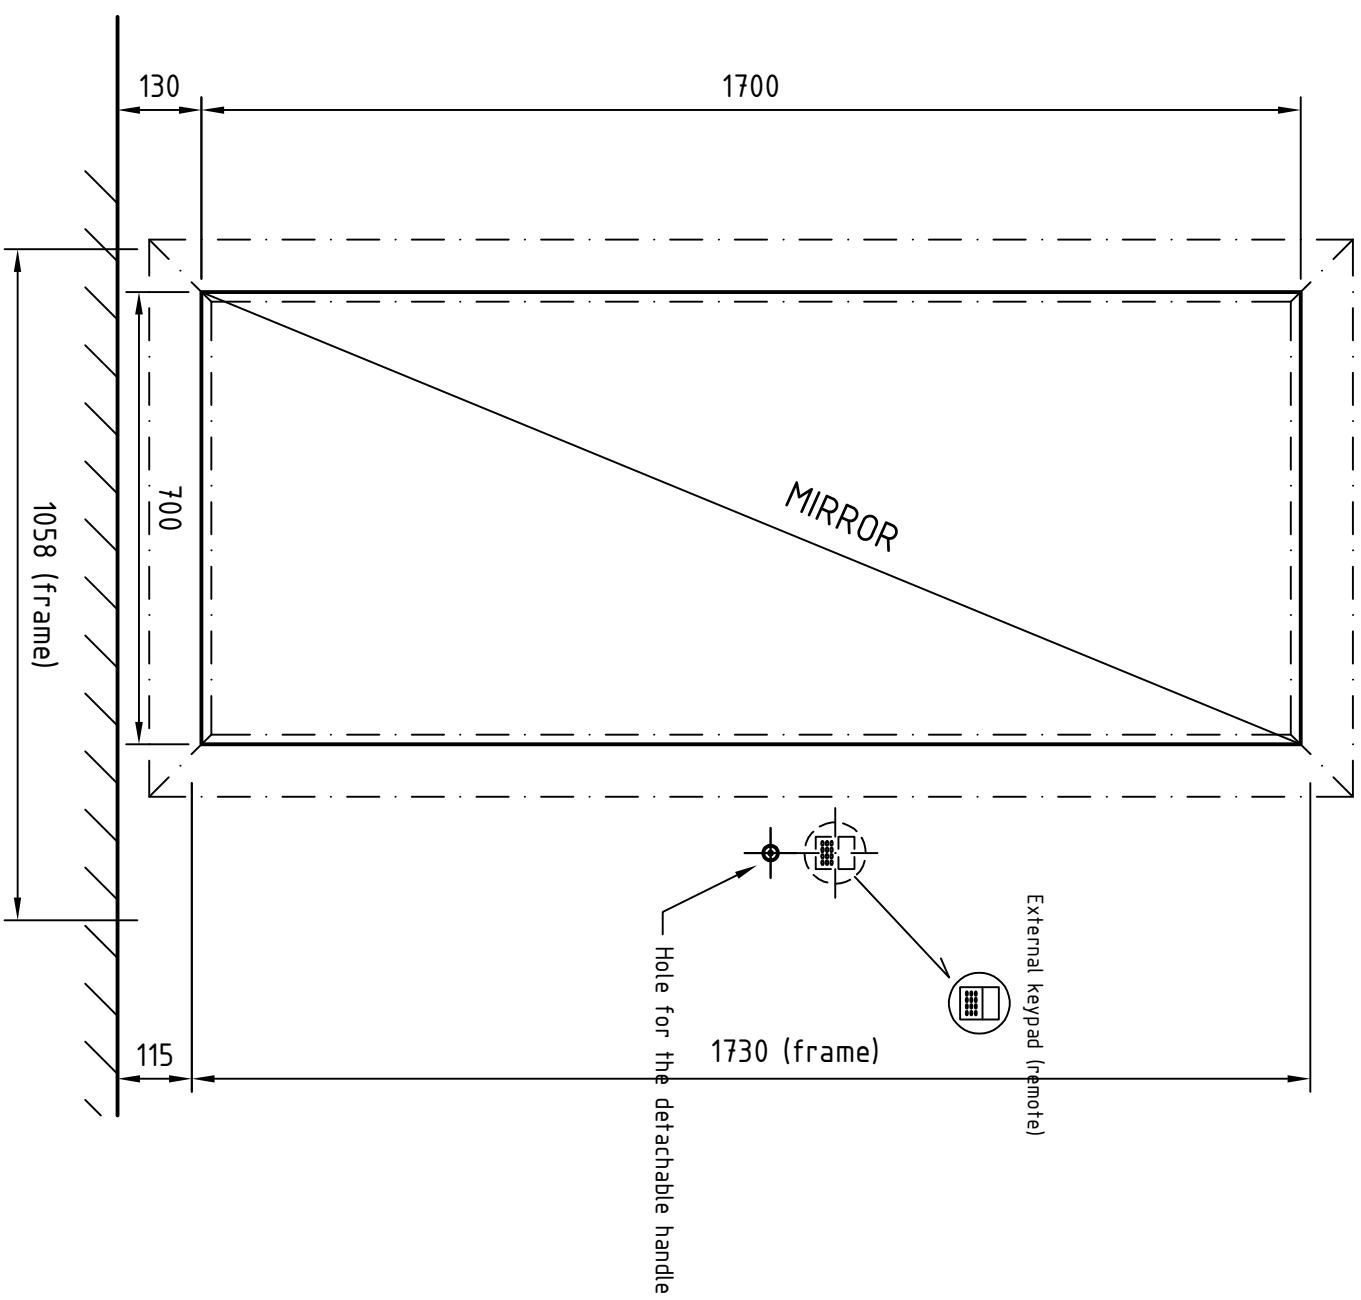

HORIZONTAL SECTION

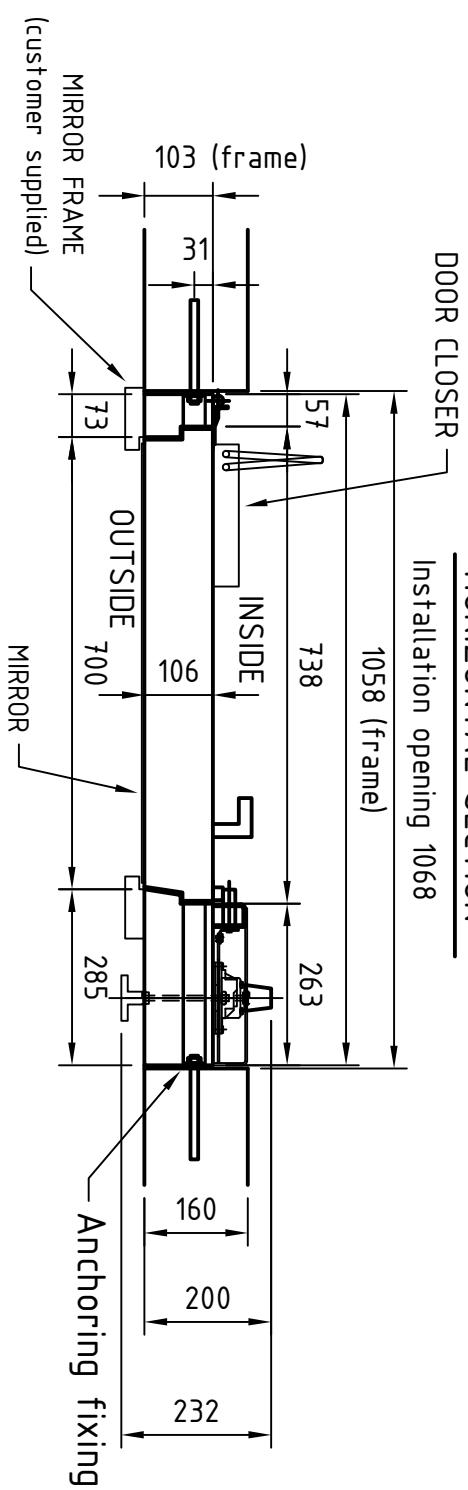

VIEW INSIDE

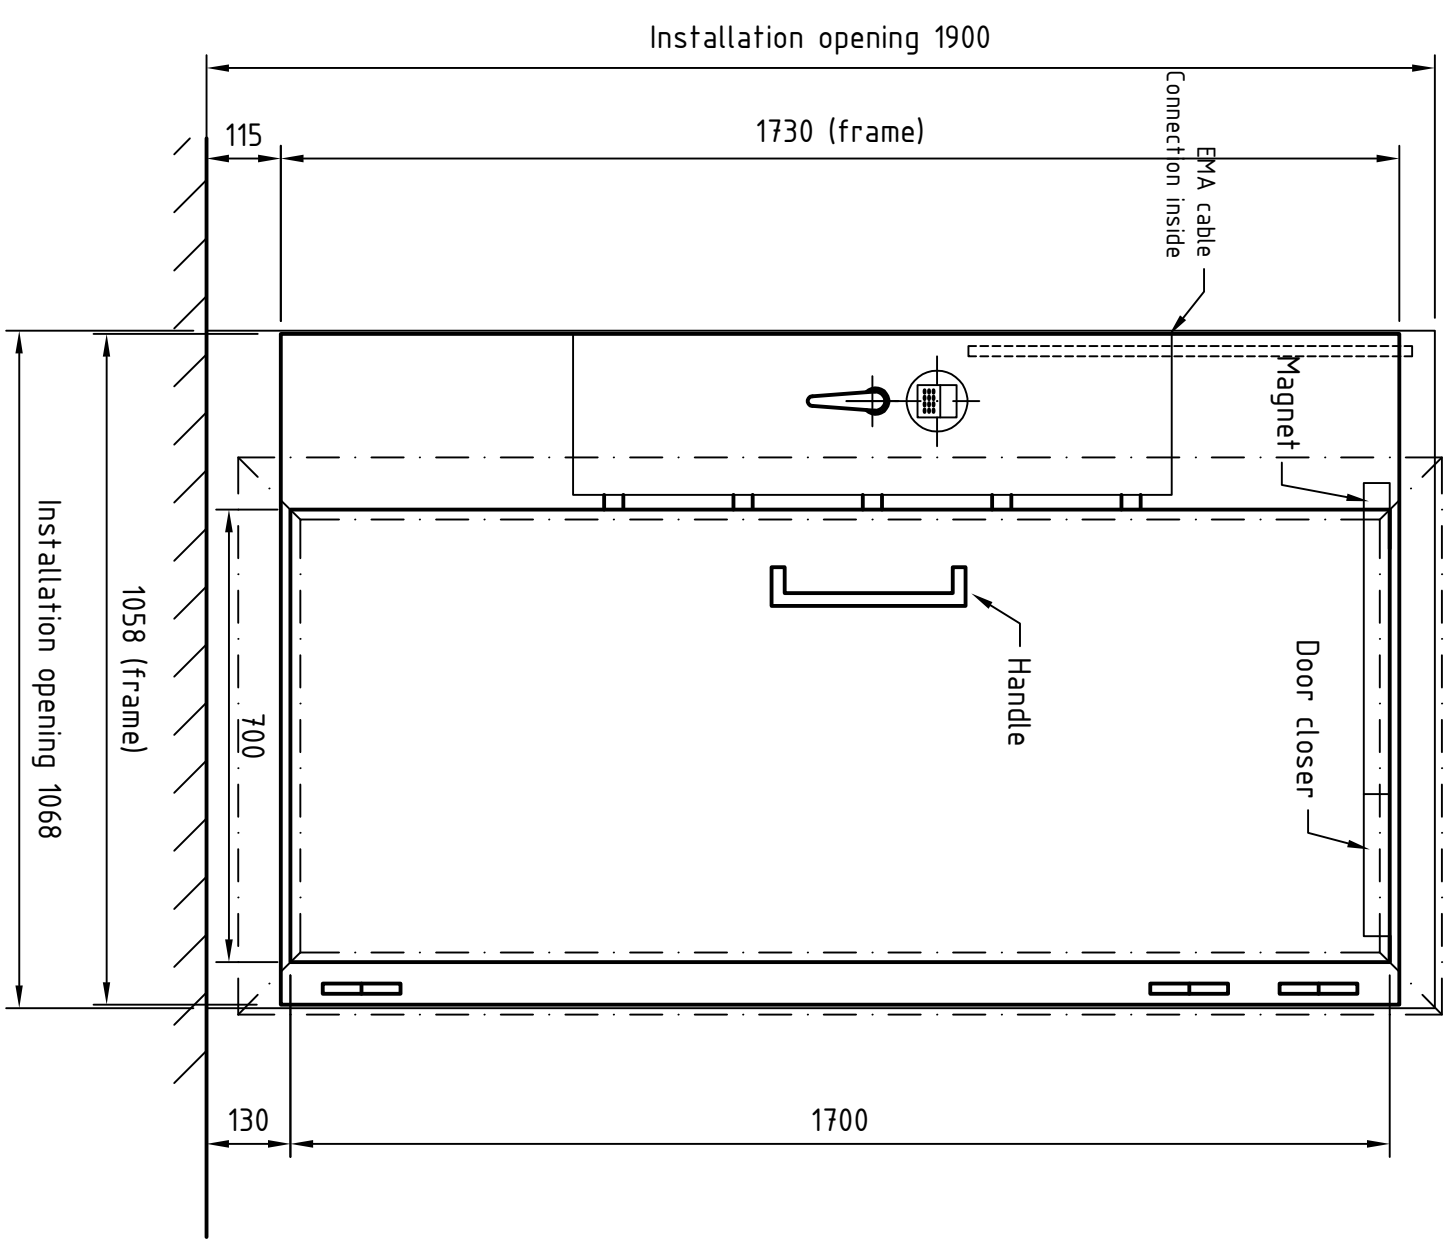

ONLY FOR TENDER

KPL	NIMITS	OSA	PIIRUSTUS No.	AINE	MITAT ym.		
				SUHDE			
					PÄIVÄM.	NIMI	
				SUUNN.	26.09.20	RA	
				PIIRT.	"	"	
				TARK.			
LIIHTY							

Panic Door Special (IV) Installation drawing

05.5408m

KORVAA

KORVATTU