


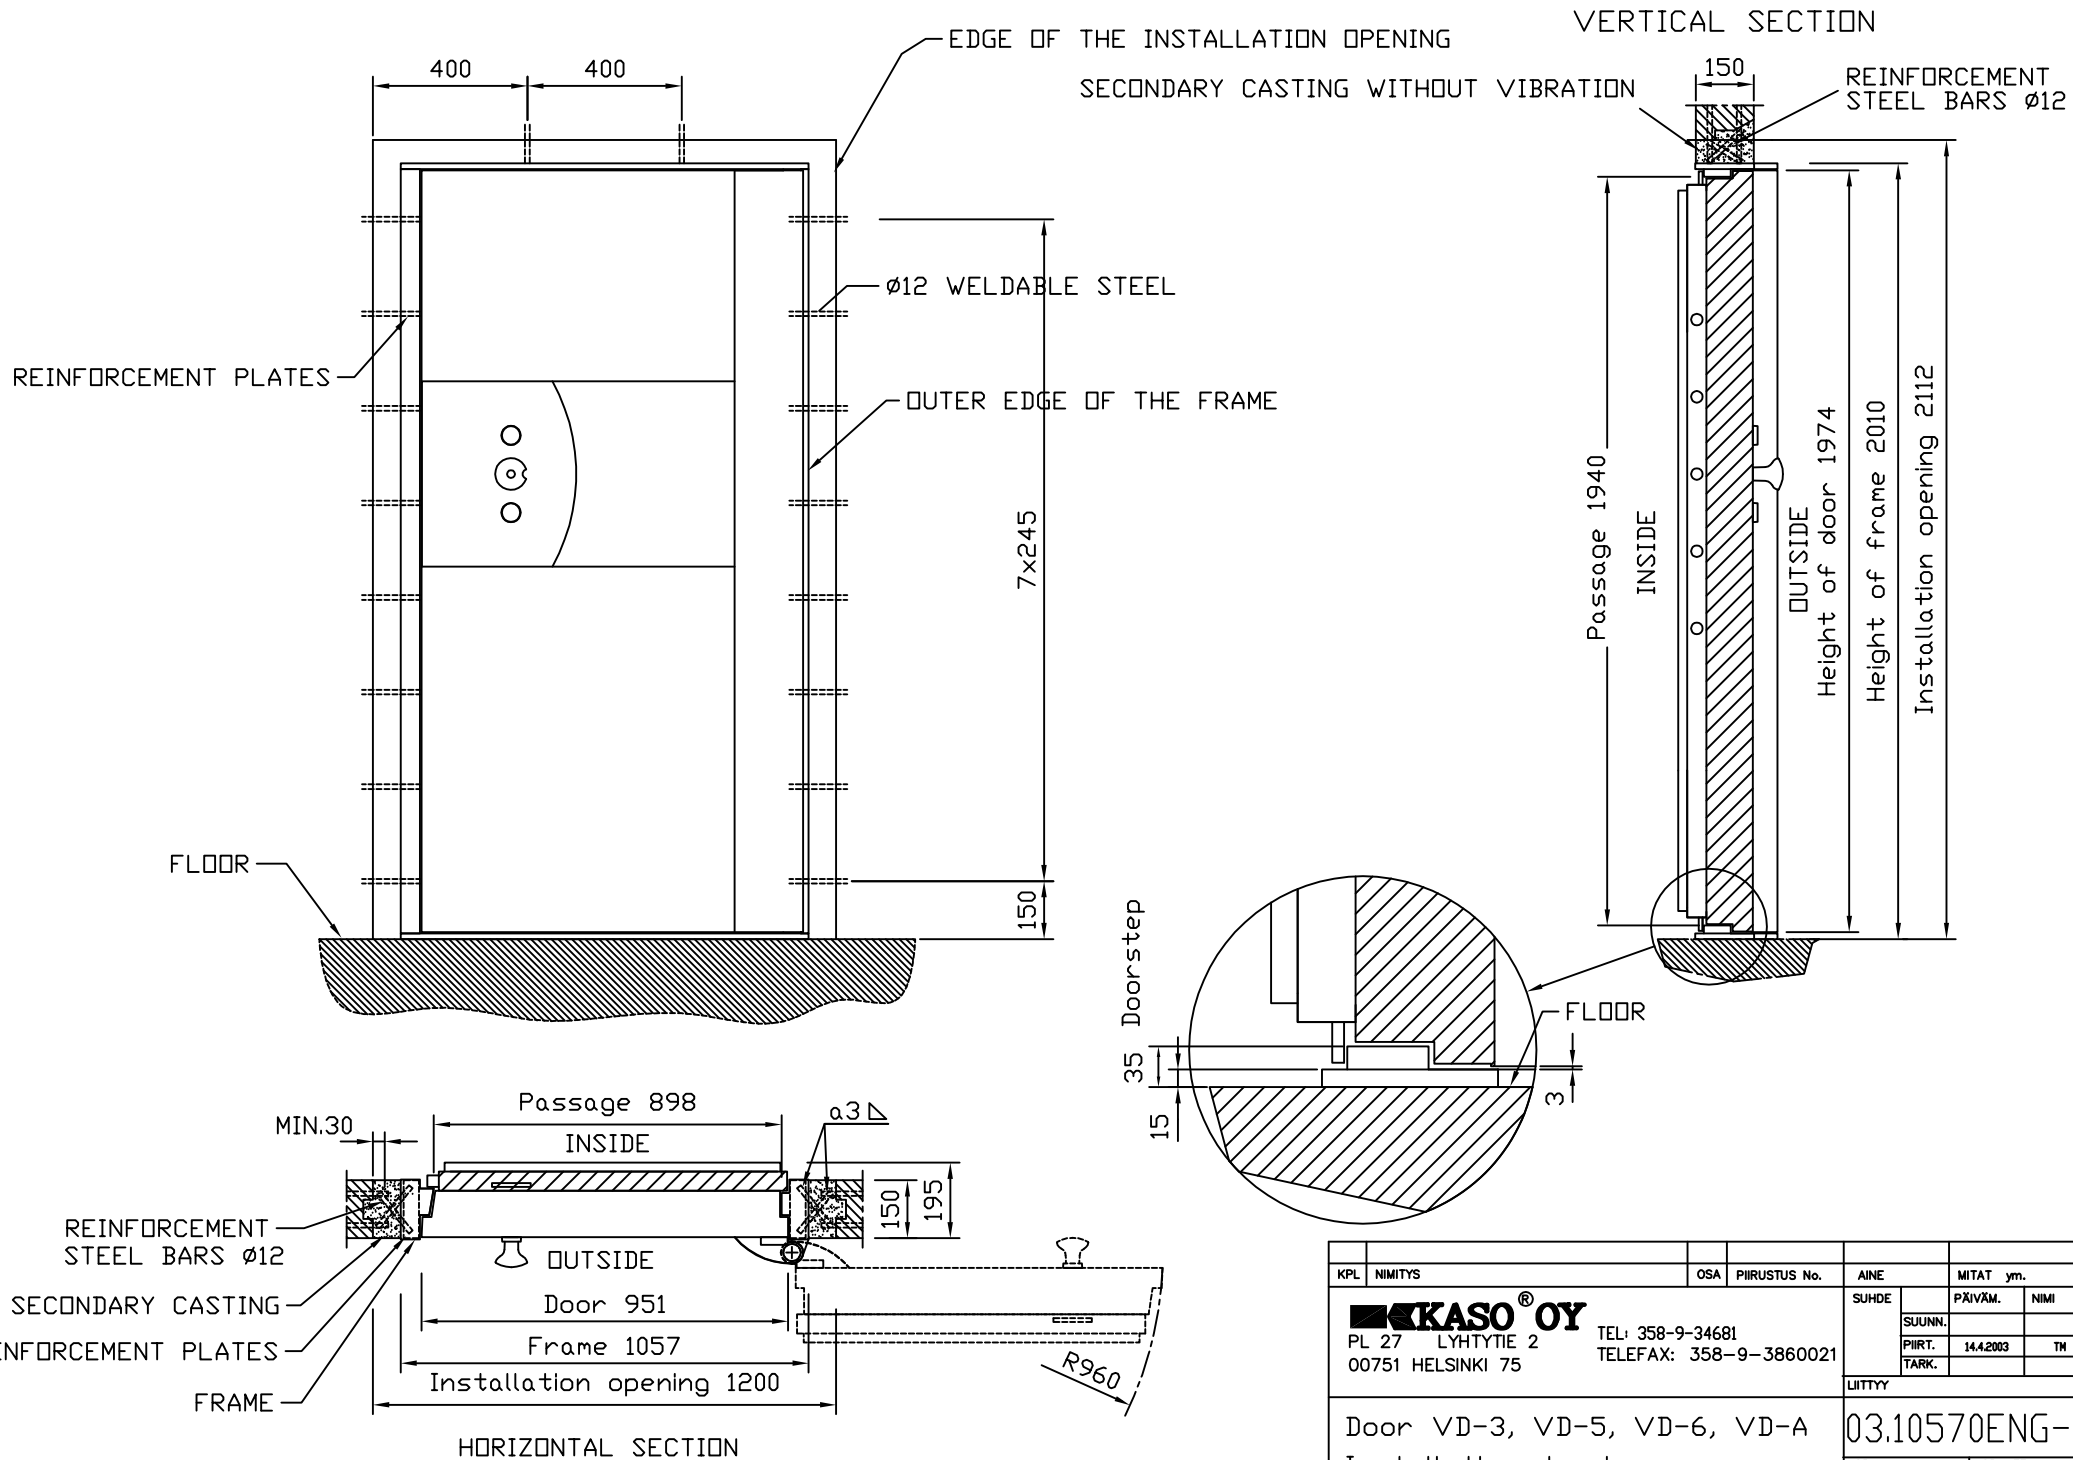

KPL	NIMITYS	OSA	PIIRUSTUS No.	AINE	MITAT	ym.
KASO OY PL 27 LYHTYTIIE 2 00751 HELSINKI 75 TEL: 358-9-34681 TELEFAX: 358-9-3860021				SUHDE	PRIVAM.	NIMI
				SUUNN.		
				PIIRT.	14.4.2003	TM
				TARK.		
				LITITY	03.10570ENG-A	
Door VD-3, VD-5, VD-6, VD-A				KORVAA	KORVATTU	
Installation drawing						